DIÁRIO OFICIAL

Prefeitura Municipal de Alagoinhas

ÍNDICE DO DIÁRIO

OUTROS
DECLARAÇÃO DE DOMINIALIDADE PÚBLICA .....

DECLARAÇÃO DE DOMINIALIDADE PÚBLICA

PREFEITURA ALAGOINHAS
Alagoinhas daqui pra frente

DECLARAÇÃO DE DOMINIALIDADE PÚBLICA

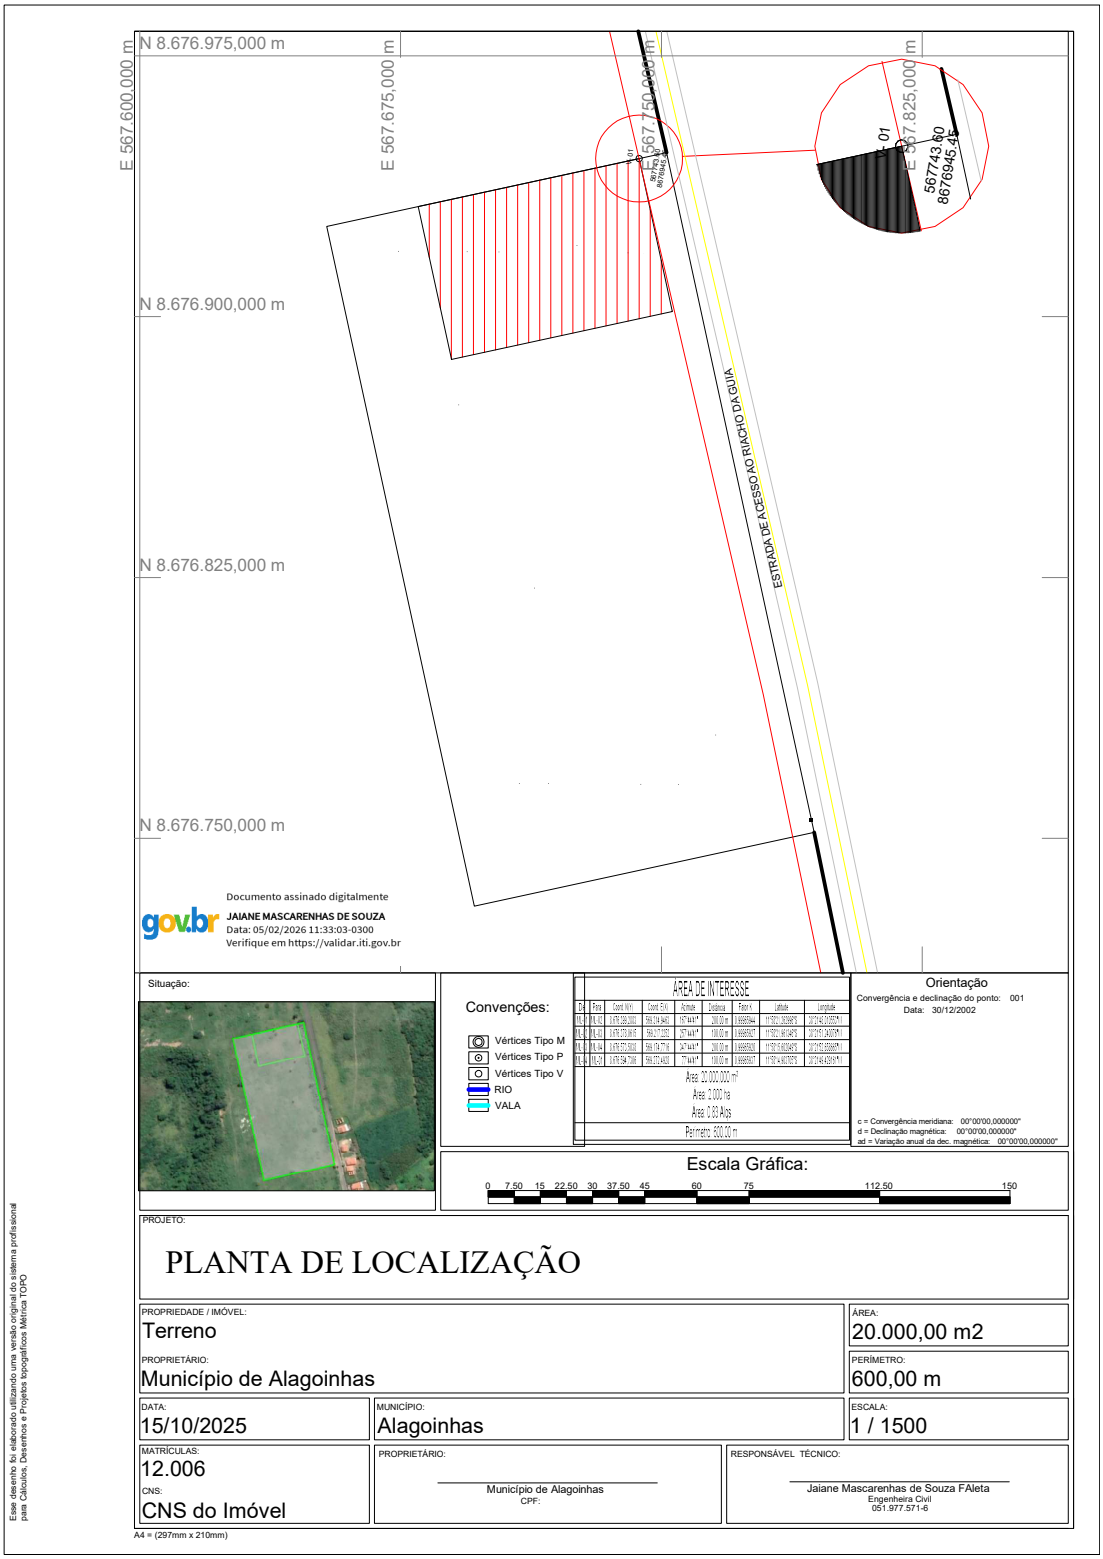
Em cumprimento ao que determina a legislação correlata à formalização e celebração de convênios do Governo Federal, Decreto Federal nº 6.170/2007, e conforme art. 25, § 1º, da Portaria Conjunta MGI/MF/CGU nº 33, **DECLARO** para os devidos fins e efeitos legais, sob as penas do art. 299, do Código Penal, que a Prefeitura Municipal de Alagoinhas – BA, inscrita no CNPJ sob o nº 13.646.005/0001-38, **é detentora da posse da área objeto da intervenção que será executada a construção de uma creche tipo I, localizada no Estrada de Acesso ao Riacho da Guia, s/n, Alagoinhas Bahia, CEP 48070-170**, situada dentro dos limites deste município, medindo 2.925,276m², latitude 11°58'09,902817"S, longitude 38°22'38,328802"W, segundo definição estabelecida Lei Ordinária Nº 13720, de 27 de abril de 2017, sendo a execução via Prefeitura Municipal de Alagoinhas - Bahia.

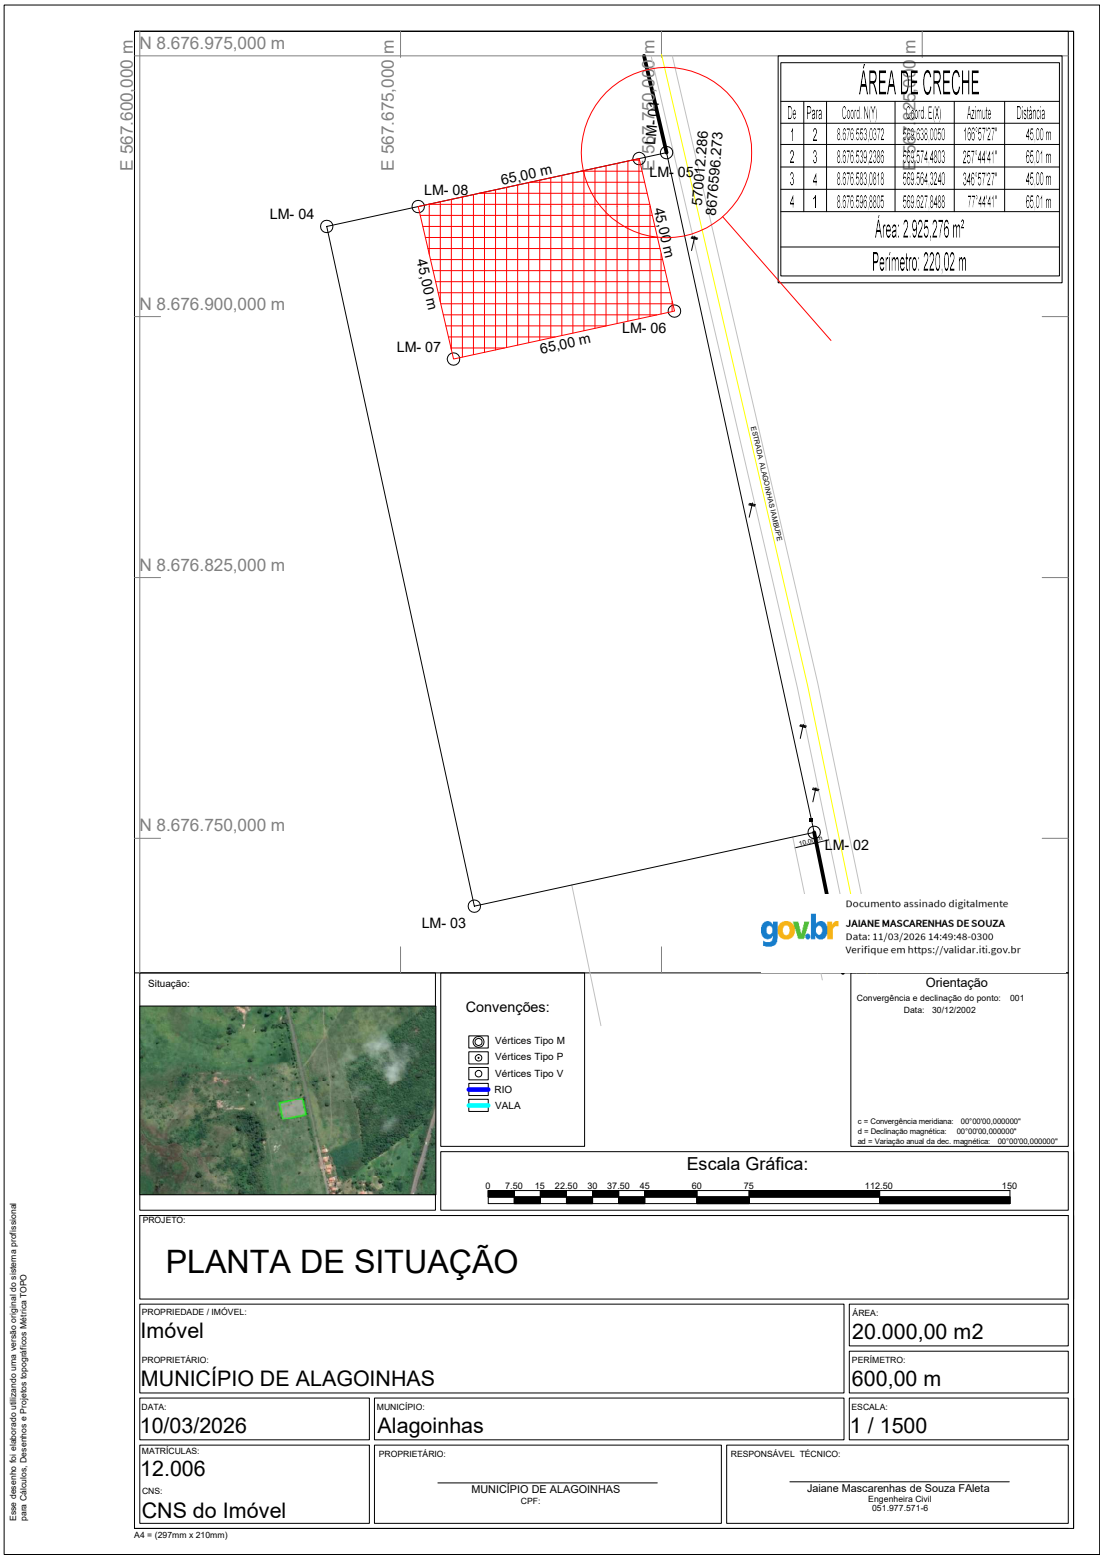
Alagoinhas-BA, 20 de março de 2026.

GUSTAVO AUGUSTO DE SOUZA CARMO: 89345096515

Assinado digitalmente por GUSTAVO AUGUSTO DE SOUZA CARMO:89345096515
DN: C=BR, O=ICP-Brasil, OU=AC SOLUTI Multipla v5, OU=33416079000195, OU=Presencial, OU=Certificado PF A3, CN=GUSTAVO AUGUSTO DE SOUZA CARMO:89345096515
Razão: Eu sou o autor deste documento
Localização: sua localização de assinatura aqui
Data: 2026.03.20 11:10:01-03'00'
Foxit PhantomPDF Versão: 10.1.1

GUSTAVO AUGUSTO DE SOUZA CARMO
Prefeito Municipal de Alagoinhas-BA


N 8.676.975,000 m
N 8.676.900,000 m
N 8.676.825,000 m
N 8.676.750,000 m
E 567.600,000 m
E 567.675,000 m
E 567.750,000 m
E 567.825,000 m
ESTRADA DE ACESSO AO RIACHO DA GUIA
Documento assinado digitalmente
JAIANE MASCARENHAS DE SOUZA
Data: 05/02/2026 11:33:03-0300
Verifique em https://validar.iti.gov.br
Situação:
Convenções:
Vértices Tipo M
Vértices Tipo P
Vértices Tipo V
RIO
VALA
AREA DE INTERESSE
Area: 20.000,000 m²
Area: 2,000 ha
Area: 0,80 Alqs
Perimetro: 600,00 m
Orientação
Convergência e declinação do ponto: 001
Data: 30/12/2002
c = Convergência meridiana: 00°00'00,000000"
d = Declinação magnética: 00°00'00,000000"
ad = Variação anual da dec. magnética: 00°00'00,000000"
Escala Gráfica:
0 7.50 15 22.50 30 37.50 45 60 75 112.50 150
PROJETO:
PLANTA DE LOCALIZAÇÃO
PROPRIEDADE / IMÓVEL:
Terreno
PROPRIETÁRIO:
Município de Alagoinhas
ÁREA:
20.000,00 m2
PERÍMETRO:
600,00 m
DATA:
15/10/2025
MUNICÍPIO:
Alagoinhas
ESCALA:
1 / 1500
MATRÍCULAS:
12.006
CNS:
CNS do Imóvel
PROPRIETÁRIO:
Município de Alagoinhas
CPF:
RESPONSÁVEL TÉCNICO:
Jaiane Mascarenhas de Souza FAleta
Engenheira Civil
051.977.571-6
Esse desenho foi elaborado utilizando uma versão original do sistema profissional para Cálculos, Desenhos e Projetos topográficos Metrica TOPO
A4 = (297mm x 210mm)


N 8.676.975,000 m
N 8.676.900,000 m
N 8.676.825,000 m
N 8.676.750,000 m
E 567.600,000 m
E 567.675,000 m
E 567.750,000 m
E 567.825,000 m
LM- 04
LM- 08
LM- 05
LM- 07
LM- 06
LM- 03
LM- 02
65,00 m
45,00 m
570012.286
8676596.273
ESTRADA ALAGOINHAS/ARAMARI/PE
ÁREA DE CRECHE
De | Para | Coord. N/Y | Coord. E/X | Azimute | Distância
1 | 2 | 8.676.653,0372 | 568.038,0050 | 166°57'27" | 45,00 m
2 | 3 | 8.676.639,2389 | 568.074,4803 | 257°44'41" | 65,01 m
3 | 4 | 8.676.693,0818 | 568.964,3240 | 346°57'27" | 45,00 m
4 | 1 | 8.676.696,8805 | 568.927,8498 | 77°44'41" | 65,01 m
Área: 2.925,276 m²
Perímetro: 220,02 m
Documento assinado digitalmente
JAIANE MASCARENHAS DE SOUZA
Data: 11/03/2026 14:49:48-0300
Verifique em https://validar.iti.gov.br
Situação:
Convenções:
Vértices Tipo M
Vértices Tipo P
Vértices Tipo V
RIO
VALA
Orientação
Convergência e declinação do ponto: 001
Data: 30/12/2002
c = Convergência meridiana: 00°00'00,000000"
d = Declinação magnética: 00°00'00,000000"
ad = Variação anual da dec. magnética: 00°00'00,000000"
Escala Gráfica:
0 7,50 15 22,50 30 37,50 45 60 75 112,50 150
PROJETO:
PLANTA DE SITUAÇÃO
PROPRIEDADE / IMÓVEL:
Imóvel
PROPRIETÁRIO:
MUNICÍPIO DE ALAGOINHAS
ÁREA:
20.000,00 m2
PERÍMETRO:
600,00 m
DATA:
10/03/2026
MUNICÍPIO:
Alagoinhas
ESCALA:
1 / 1500
MATRÍCULAS:
12.006
CNS:
CNS do Imóvel
PROPRIETÁRIO:
MUNICÍPIO DE ALAGOINHAS
CPF:
RESPONSÁVEL TÉCNICO:
Jaiane Mascarenhas de Souza FAleta
Engenheira Civil
051.977.571-6
Esse desenho foi elaborado utilizando uma versão original do sistema profissional para Cálculos, Desenhos e Projetos topográficos Metrica TOPO
A4 = (297mm x 210mm)