



Sumário

PODER EXECUTIVO	1
<i>LEIS</i>	1
<i>ATOS OFICIAIS</i>	11
<i>LICITAÇÕES, CONTRATOS, EXTRATOS E HOMOLOGAÇÕES</i>	12



Jaboti/PR, Quarta-feira, 28 de Outubro de 2026 - Edição 1436



LEI COMPLEMENTAR Nº.103, DE 28 DE OUTUBRO DE 2026.

“Altera o perímetro urbano do município de Jaboti.”

A Câmara Municipal de Jaboti, Estado do Paraná, aprovou e eu, Regis William Siqueira Rodrigues, Prefeito Municipal, sanciono a seguinte Lei Complementar:

Art. 1º. 1º Fica alterado o perímetro urbano do Município de Jaboti, Estado do Paraná, na forma estabelecida pelos Anexos I e II, que integram a presente Lei Complementar.

Art. 2º. Integram esta Lei Complementar, para todos os fins, os seguintes anexos:

I – Anexo I: mapa do levantamento topográfico, com a representação gráfica do perímetro urbano do Município de Jaboti;

II – Anexo II: memorial descritivo da área objeto da ampliação do perímetro urbano.

Art. 3º A alteração do perímetro urbano de que trata esta Lei Complementar deverá observar a legislação federal, estadual e municipal aplicável ao parcelamento, uso e ocupação do solo, bem como as demais normas urbanísticas pertinentes.

Art. 4º Esta Lei Complementar entra em vigor na data de sua publicação, revogadas as disposições em contrário.


Prefeitura Municipal de Jaboti, aos 28 de outubro de 2026.

REGIS WILIAM SIQUEIRA RODRIGUES
Prefeito Municipal

PREFEITURA MUNICIPAL DE JABOTI
CNPJ: 75.969.667/0001-04 | FONE/FAX (43) 3622.1122
Praça das Minas Gerais, 175 | Paço Municipal | CEP 84.930-000 - Jaboti PR



Jaboti/PR, Quarta-feira, 28 de Outubro de 2026 - Edição 1436

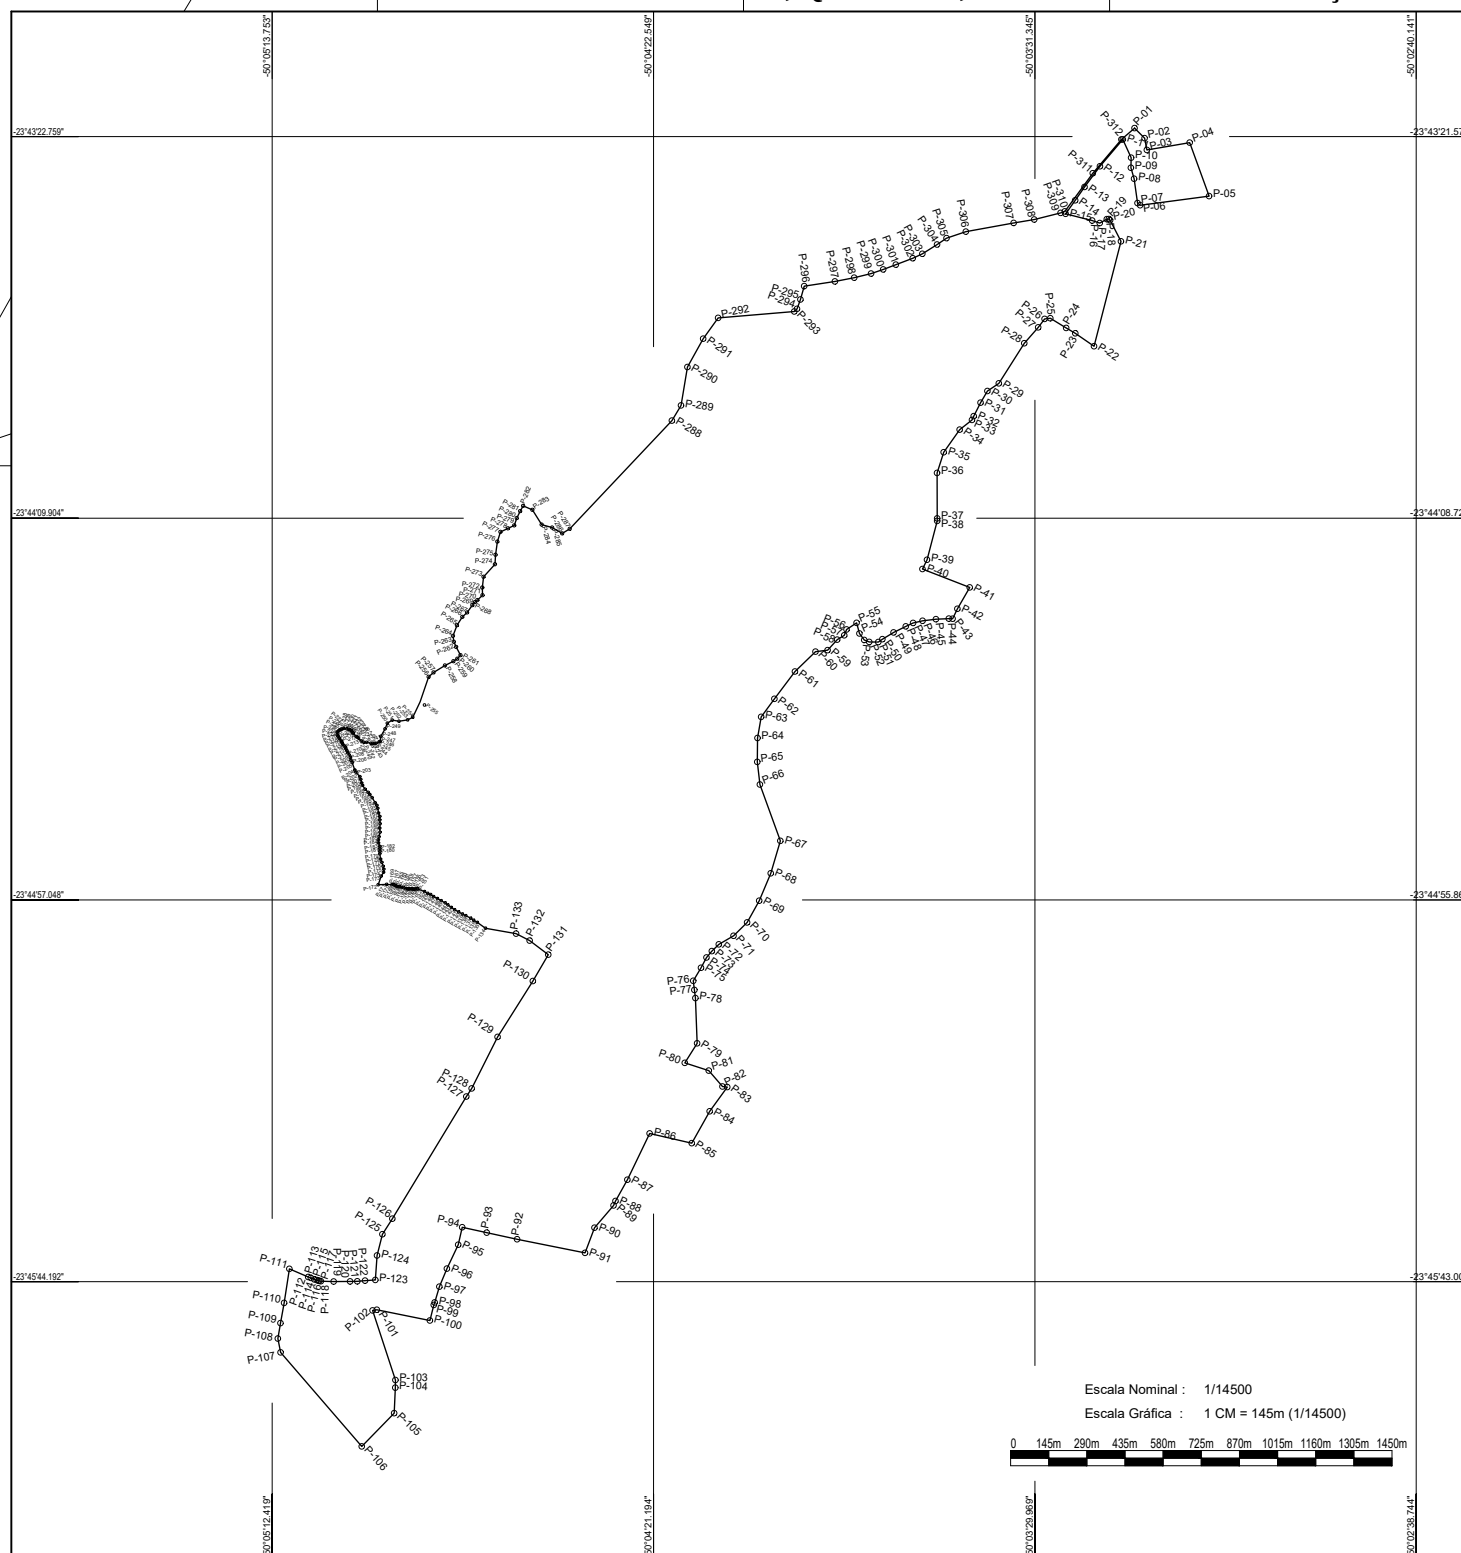

PROJEÇÃO UNIVERSAL TRANSVERSA DE MERCATOR UTM SRG / DATA: SIRGAS2000 MERIDIANO CENTRAL: -51° VÉRTICE: P-1 LATITUDE: -23°43'20.8260" LONGITUDE: -50°3'17.8620" CONVERGÊNCIA MERIDIANA: -0°22'48.808221" FATOR ESCALA K: 0.99971462		RESPONSÁVEL TÉCNICO: RODOLFO MILLARCH BARBOSA DE AZEVEDO ENGENHEIRO CIVIL - CREA 123.187/D-PR Cód. Credenciamento: DUAN E-mail: metroengenharia@gmail.com RESPONSÁVEL TÉCNICO: LUIS CARLOS DE AZEVEDO ENGENHEIRO CIVIL - CREA 12198/D-PR Cód. Credenciamento: AAN E-mail: carlosoazevedo@neto.com.br RUA SÃO PAULO, 33, ESQ. C/ RUA ALAGÓAS - CENTRO / SIQUEIRA CAMPOS-PR WHATSAPP: (41) 3571-1462 / (41) 3582-3361 E-MAIL: metroengenharia.topografia@gmail.com		
CONVENÇÕES ▲ Vértice de Referência ● ABC-M-0001 Vértice Tipo "M" ○ ABC-P-1 Vértice Tipo "P" ○ ABC-Y-0001 Vértice Tipo "Y" ○ ABC-O-0001 Vértice Tipo "O" — Perímetro — Matricula — Estrada Pavimentada — Estrada não Pavimentada — Faixa de Domínio — Cursos d'Água — Reserva Legal	PLANTA DE SITUAÇÃO 			
PLANTA DO IMÓVEL GEORREFERENCIADO Lei nº 10.267/2001 e Decretos 4.449/2002 e 5.570/2005 2ª EDIÇÃO da NTGIR PORTARIA/INCRA/P/Nº578 - 16/Setembro/2010 3ª EDIÇÃO da NTGIR PORTARIA/INCRA/P/Nº486 - 02/Setembro/2013		Folha: ÚNICA		
Propriedade: PERIMETRO URBANO DE JABOTI Proprietário(s): PREFEITURA MUNICIPAL DE JABOTI Município: JABOTI Estado (UF): PARANÁ (PR) Data: 14/08/2026 Escala: 1/14500 Coordenadas: Latitude, longitude e altitude geodésicas Azimutes: Azimutes geodésicos Sistema Geodésico de Referência: SIRGAS 2000 Área Total (SGL): 485,7827 ha Perímetro: 17.212,16 m				
QUADRO DE ASSINATURAS <table><tr><td>Proprietário(s): _____ PREFEITURA MUNICIPAL DE JABOTI</td><td>Resp. Técnico: _____ RODOLFO MILLARCH BARBOSA DE AZEVEDO ENG. CIVIL - CREA 123.187/D - PR Cód. Credenciamento: DUAN metroengenharia.topografia@gmail.com</td></tr></table>			Proprietário(s): _____ PREFEITURA MUNICIPAL DE JABOTI	Resp. Técnico: _____ RODOLFO MILLARCH BARBOSA DE AZEVEDO ENG. CIVIL - CREA 123.187/D - PR Cód. Credenciamento: DUAN metroengenharia.topografia@gmail.com
Proprietário(s): _____ PREFEITURA MUNICIPAL DE JABOTI	Resp. Técnico: _____ RODOLFO MILLARCH BARBOSA DE AZEVEDO ENG. CIVIL - CREA 123.187/D - PR Cód. Credenciamento: DUAN metroengenharia.topografia@gmail.com			

Formato ABNT A2 : 594 x 420 mm



DIÁRIO OFICIAL

M U N I C Í P I O D E J A B O T I - P R

Jaboti/PR, Quarta-feira, 28 de Outubro de 2026 - Edição 1436



METRO ENGENHARIA - PROJETOS E TOPOGRAFIA SIQUEIRA CAMPOS - PR

MEMORIAL DESCRITIVO

Imóvel : PERIMETRO URBANO DE JABOTI
Proprietário : PREFEITURA MUNICIPAL DE JABOTI/PR
Município : JABOTI
U.F. : PR
Área (ha) : 485,7827ha
Perímetro (m) : 17.212,16m

DESCRIÇÃO DO PERÍMETRO

"Inicia-se a descrição deste perímetro no vértice **P-01** de coordenadas **N 7.376.181,75m** e **E 596.328,87m** situado no vértice mais ao norte deste perímetro; deste segue confrontando com diversas propriedades rurais com o azimute de 134°55'25" e distância 53,96m, até o vértice **P-02** de coordenadas **N 7.376.143,64m** e **E 596.367,08m**; 168°52'09" e 45,38m, até o vértice **P-03** de coordenadas **N 7.376.099,11m** e **E 596.375,84m**; 80°21'21" e 165,11m, até o vértice **P-04** de coordenadas **N 7.376.126,77m** e **E 596.538,61m**; 160°01'33" e 215,84m, até o vértice **P-05** de coordenadas **N 7.375.923,91m** e **E 596.612,35m**; 262°25'40" e 264,51m, até o vértice **P-06** de coordenadas **N 7.375.889,06m** e **E 596.350,14m**; 309°54'50" e 12,71m, até o vértice **P-07** de coordenadas **N 7.375.897,21m** e **E 596.340,39m**; 351°56'29" e 93,24m, até o vértice **P-08** de coordenadas **N 7.375.989,53m** e **E 596.327,32m**; 343°47'56" e 43,40m, até o vértice **P-09** de coordenadas **N 7.376.031,20m** e **E 596.315,21m**; 1°00'18" e 38,38m, até o vértice **P-10** de coordenadas **N 7.376.069,58m** e **E 596.315,89m**; 335°39'08" e 76,31m, até o vértice **P-11** de coordenadas **N 7.376.139,11m** e **E 596.284,42m**; 220°27'58" e 133,95m, até o vértice **P-12** de coordenadas **N 7.376.037,20m** e **E 596.197,49m**; 216°37'30" e 98,16m, até o vértice **P-13** de coordenadas **N 7.375.958,42m** e **E 596.138,93m**; 215°06'52" e 62,14m, até o vértice **P-14** de coordenadas **N 7.375.907,59m** e **E 596.103,19m**; 215°19'55" e 62,86m, até o vértice **P-15** de coordenadas **N 7.375.856,31m** e **E 596.066,84m**; 104°07'14" e 104,28m, até o vértice **P-16** de coordenadas **N 7.375.830,87m** e **E 596.167,96m**; 108°51'57" e 30,25m, até o vértice **P-17** de coordenadas **N 7.375.821,09m** e **E 596.196,59m**; 60°53'38" e 30,76m, até o vértice **P-18** de coordenadas **N 7.375.836,05m** e **E 596.223,47m**; 85°32'01" e 7,79m, até o vértice **P-19** de coordenadas **N 7.375.836,66m** e **E 596.231,23m**; 133°24'43" e 6,62m, até o vértice **P-20** de coordenadas **N 7.375.832,11m** e **E 596.236,04m**; 152°43'35" e 90,48m, até o vértice **P-21** de coordenadas **N 7.375.751,69m** e **E 596.277,50m**; 194°26'11" e 411,34m, até o vértice **P-22** de coordenadas **N 7.375.353,33m** e **E 596.174,95m**; 304°31'43" e 86,26m, até o vértice **P-23** de coordenadas **N 7.375.402,23m** e **E 596.103,89m**; 300°40'19" e 40,72m, até o vértice **P-24** de coordenadas **N 7.375.423,00m** e **E 596.068,86m**; 301°14'41" e 70,40m, até o vértice **P-25** de coordenadas **N 7.375.459,52m** e **E 596.008,67m**; 263°49'31" e 22,00m, até o vértice **P-26** de coordenadas **N 7.375.457,15m** e **E 595.986,80m**; 216°45'37" e 40,24m, até o vértice **P-27** de coordenadas **N 7.375.424,91m** e **E 595.962,72m**; 221°20'11" e 80,52m, até o vértice **P-28** de coordenadas **N 7.375.364,46m** e **E 595.909,54m**; 212°24'19" e 180,27m, até o vértice **P-29** de coordenadas **N 7.375.212,26m** e **E 595.812,93m**; 236°08'54" e 52,15m, até o vértice **P-30** de coordenadas **N 7.375.183,20m** e **E 595.769,61m**; 210°28'41" e 51,49m, até o vértice **P-31** de coordenadas **N 7.375.138,83m** e **E 595.743,50m**; 207°04'11" e 57,45m, até o vértice **P-32** de coordenadas **N 7.375.087,67m** e **E**

Rua São Paulo, 33, esquina com Rua Alagoas, Centro - CEP 84.940-000 – Siqueira Campos PR
E.mail metroengenharia.topografia@gmail.com Fone (43) 9.9919-2060 / (43) 3571-1482



Jaboti/PR, Quarta-feira, 28 de Outubro de 2026 - Edição 1436



METRO ENGENHARIA - PROJETOS E TOPOGRAFIA **SIQUEIRA CAMPOS - PR**

595.717,35m; 203°43'39" e 15,53m, até o vértice **P-33** de coordenadas **N 7.375.073,46m** e **E 595.711,11m**; 231°40'38" e 59,68m, até o vértice **P-34** de coordenadas **N 7.375.036,45m** e **E 595.664,29m**; 215°21'39" e 105,16m, até o vértice **P-35** de coordenadas **N 7.374.950,69m** e **E 595.603,43m**; 197°42'17" e 82,74m, até o vértice **P-36** de coordenadas **N 7.374.871,86m** e **E 595.578,26m**; 179°49'34" e 172,38m, até o vértice **P-37** de coordenadas **N 7.374.699,48m** e **E 595.578,79m**; 180°00'34" e 9,70m, até o vértice **P-38** de coordenadas **N 7.374.689,78m** e **E 595.578,78m**; 194°46'32" e 152,53m, até o vértice **P-39** de coordenadas **N 7.374.542,29m** e **E 595.539,88m**; 206°19'28" e 39,18m, até o vértice **P-40** de coordenadas **N 7.374.507,18m** e **E 595.522,51m**; 111°20'43" e 192,82m, até o vértice **P-41** de coordenadas **N 7.374.436,99m** e **E 595.702,10m**; 209°53'49" e 93,25m, até o vértice **P-42** de coordenadas **N 7.374.356,15m** e **E 595.655,62m**; 205°41'17" e 42,15m, até o vértice **P-43** de coordenadas **N 7.374.318,16m** e **E 595.637,34m**; 271°02'54" e 14,57m, até o vértice **P-44** de coordenadas **N 7.374.318,43m** e **E 595.622,78m**; 267°45'49" e 49,21m, até o vértice **P-45** de coordenadas **N 7.374.316,51m** e **E 595.573,61m**; 263°17'37" e 51,15m, até o vértice **P-46** de coordenadas **N 7.374.310,54m** e **E 595.522,81m**; 256°40'01" e 36,59m, até o vértice **P-47** de coordenadas **N 7.374.302,10m** e **E 595.487,21m**; 245°07'31" e 31,05m, até o vértice **P-48** de coordenadas **N 7.374.289,04m** e **E 595.459,04m**; 243°26'02" e 51,75m, até o vértice **P-49** de coordenadas **N 7.374.265,90m** e **E 595.412,76m**; 239°12'13" e 49,33m, até o vértice **P-50** de coordenadas **N 7.374.240,64m** e **E 595.370,39m**; 235°28'29" e 19,30m, até o vértice **P-51** de coordenadas **N 7.374.229,70m** e **E 595.354,49m**; 270°26'18" e 34,31m, até o vértice **P-52** de coordenadas **N 7.374.229,96m** e **E 595.320,18m**; 291°50'28" e 20,63m, até o vértice **P-53** de coordenadas **N 7.374.237,64m** e **E 595.301,03m**; 323°55'41" e 30,57m, até o vértice **P-54** de coordenadas **N 7.374.262,34m** e **E 595.283,03m**; 344°45'16" e 41,86m, até o vértice **P-55** de coordenadas **N 7.374.302,74m** e **E 595.272,03m**; 236°10'10" e 45,81m, até o vértice **P-56** de coordenadas **N 7.374.277,23m** e **E 595.233,97m**; 201°29'43" e 23,46m, até o vértice **P-57** de coordenadas **N 7.374.255,41m** e **E 595.225,38m**; 238°16'50" e 31,54m, até o vértice **P-58** de coordenadas **N 7.374.238,83m** e **E 595.198,55m**; 222°31'44" e 54,44m, até o vértice **P-59** de coordenadas **N 7.374.198,70m** e **E 595.161,75m**; 262°53'18" e 46,24m, até o vértice **P-60** de coordenadas **N 7.374.192,98m** e **E 595.115,87m**; 226°00'44" e 108,74m, até o vértice **P-61** de coordenadas **N 7.374.117,46m** e **E 595.037,63m**; 217°01'27" e 129,80m, até o vértice **P-62** de coordenadas **N 7.374.013,83m** e **E 594.959,47m**; 216°19'08" e 84,85m, até o vértice **P-63** de coordenadas **N 7.373.945,46m** e **E 594.909,21m**; 189°52'39" e 81,47m, até o vértice **P-64** de coordenadas **N 7.373.865,20m** e **E 594.895,24m**; 180°29'40" e 91,02m, até o vértice **P-65** de coordenadas **N 7.373.774,18m** e **E 594.894,45m**; 173°19'10" e 86,50m, até o vértice **P-66** de coordenadas **N 7.373.688,27m** e **E 594.904,52m**; 160°01'56" e 227,61m, até o vértice **P-67** de coordenadas **N 7.373.474,35m** e **E 594.982,24m**; 196°34'17" e 128,33m, até o vértice **P-68** de coordenadas **N 7.373.351,35m** e **E 594.945,64m**; 202°44'50" e 113,36m, até o vértice **P-69** de coordenadas **N 7.373.246,81m** e **E 594.901,81m**; 209°10'39" e 94,19m, até o vértice **P-70** de coordenadas **N 7.373.164,56m** e **E 594.855,89m**; 225°27'04" e 72,61m, até o vértice **P-71** de coordenadas **N 7.373.113,62m** e **E 594.804,14m**; 239°53'55" e 64,49m, até o vértice **P-72** de coordenadas **N 7.373.081,28m** e **E 594.748,35m**; 225°52'53" e 37,17m, até o vértice **P-73** de coordenadas **N 7.373.055,41m** e **E 594.721,66m**; 219°48'20" e 31,58m, até o vértice **P-74** de coordenadas **N 7.373.031,15m** e **E**

Rua São Paulo, 33, esquina com Rua Alagoas, Centro - CEP 84.940-000 – Siqueira Campos PR
E.mail metroengenharia.topografia@gmail.com Fone (43) 9.9919-2060 / (43) 3571-1482



Jaboti/PR, Quarta-feira, 28 de Outubro de 2026 - Edição 1436



METRO ENGENHARIA - PROJETOS E TOPOGRAFIA **SIQUEIRA CAMPOS - PR**

594.701,45m; 208°26'34" e 44,14m, até o vértice **P-75** de coordenadas **N 7.372.992,34m** e **E 594.680,43m**; 210°34'24" e 57,51m, até o vértice **P-76** de coordenadas **N 7.372.942,82m** e **E 594.651,17m**; 172°51'46" e 35,03m, até o vértice **P-77** de coordenadas **N 7.372.908,06m** e **E 594.655,53m**; 172°51'46" e 30,93m, até o vértice **P-78** de coordenadas **N 7.372.877,37m** e **E 594.659,37m**; 177°47'47" e 172,12m, até o vértice **P-79** de coordenadas **N 7.372.705,38m** e **E 594.665,99m**; 212°15'02" e 88,09m, até o vértice **P-80** de coordenadas **N 7.372.630,88m** e **E 594.618,98m**; 107°48'24" e 95,72m, até o vértice **P-81** de coordenadas **N 7.372.601,60m** e **E 594.710,12m**; 139°14'10" e 79,82m, até o vértice **P-82** de coordenadas **N 7.372.541,15m** e **E 594.762,23m**; 97°10'25" e 18,34m, até o vértice **P-83** de coordenadas **N 7.372.538,86m** e **E 594.780,43m**; 215°59'50" e 113,47m, até o vértice **P-84** de coordenadas **N 7.372.447,05m** e **E 594.713,74m**; 209°30'26" e 139,13m, até o vértice **P-85** de coordenadas **N 7.372.325,97m** e **E 594.645,21m**; 282°59'19" e 163,99m, até o vértice **P-86** de coordenadas **N 7.372.362,82m** e **E 594.485,42m**; 205°43'28" e 195,14m, até o vértice **P-87** de coordenadas **N 7.372.187,03m** e **E 594.400,72m**; 209°09'21" e 92,46m, até o vértice **P-88** de coordenadas **N 7.372.106,28m** e **E 594.355,67m**; 204°01'41" e 18,28m, até o vértice **P-89** de coordenadas **N 7.372.089,59m** e **E 594.348,23m**; 220°36'35" e 111,52m, até o vértice **P-90** de coordenadas **N 7.372.004,93m** e **E 594.275,64m**; 200°32'05" e 102,26m, até o vértice **P-91** de coordenadas **N 7.371.909,17m** e **E 594.239,77m**; 281°20'38" e 263,54m, até o vértice **P-92** de coordenadas **N 7.371.961,00m** e **E 593.981,38m**; 282°15'04" e 118,18m, até o vértice **P-93** de coordenadas **N 7.371.986,08m** e **E 593.865,89m**; 282°21'40" e 95,57m, até o vértice **P-94** de coordenadas **N 7.372.006,54m** e **E 593.772,54m**; 193°02'29" e 68,07m, até o vértice **P-95** de coordenadas **N 7.371.940,23m** e **E 593.757,18m**; 205°10'05" e 100,43m, até o vértice **P-96** de coordenadas **N 7.371.849,33m** e **E 593.714,47m**; 202°47'31" e 74,41m, até o vértice **P-97** de coordenadas **N 7.371.780,74m** e **E 593.685,65m**; 196°28'08" e 62,31m, até o vértice **P-98** de coordenadas **N 7.371.720,98m** e **E 593.667,98m**; 199°58'43" e 10,31m, até o vértice **P-99** de coordenadas **N 7.371.711,29m** e **E 593.664,46m**; 194°04'15" e 60,85m, até o vértice **P-100** de coordenadas **N 7.371.652,27m** e **E 593.649,67m**; 281°23'53" e 205,91m, até o vértice **P-101** de coordenadas **N 7.371.692,96m** e **E 593.447,82m**; 261°15'33" e 16,13m, até o vértice **P-102** de coordenadas **N 7.371.690,51m** e **E 593.431,88m**; 161°49'33" e 278,34m, até o vértice **P-103** de coordenadas **N 7.371.426,05m** e **E 593.518,70m**; 181°22'25" e 28,94m, até o vértice **P-104** de coordenadas **N 7.371.397,12m** e **E 593.518,00m**; 182°33'24" e 97,09m, até o vértice **P-105** de coordenadas **N 7.371.300,13m** e **E 593.513,67m**; 224°13'43" e 176,12m, até o vértice **P-106** de coordenadas **N 7.371.173,93m** e **E 593.390,82m**; 319°09'15" e 472,23m, até o vértice **P-107** de coordenadas **N 7.371.531,16m** e **E 593.081,97m**; 348°52'59" e 53,71m, até o vértice **P-108** de coordenadas **N 7.371.583,86m** e **E 593.071,61m**; 9°37'41" e 59,21m, até o vértice **P-109** de coordenadas **N 7.371.642,23m** e **E 593.081,51m**; 10°08'55" e 77,97m, até o vértice **P-110** de coordenadas **N 7.371.718,98m** e **E 593.095,25m**; 8°52'05" e 131,16m, até o vértice **P-111** de coordenadas **N 7.371.848,58m** e **E 593.115,47m**; 113°13'15" e 77,93m, até o vértice **P-112** de coordenadas **N 7.371.817,85m** e **E 593.187,09m**; 110°02'00" e 10,80m, até o vértice **P-113** de coordenadas **N 7.371.814,15m** e **E 593.197,24m**; 112°58'09" e 13,93m, até o vértice **P-114** de coordenadas **N 7.371.808,72m** e **E 593.210,07m**; 107°50'15" e 9,63m, até o vértice **P-115** de coordenadas **N 7.371.805,77m** e **E 593.219,23m**; 108°36'43" e 6,12m, até o vértice **P-116** de coordenadas **N 7.371.803,81m** e **E**

Rua São Paulo, 33, esquina com Rua Alagoas, Centro - CEP 84.940-000 – Siqueira Campos PR
E.mail metroengenharia.topografia@gmail.com Fone (43) 9.9919-2060 / (43) 3571-1482



Jaboti/PR, Quarta-feira, 28 de Outubro de 2026 - Edição 1436



METRO ENGENHARIA - PROJETOS E TOPOGRAFIA **SIQUEIRA CAMPOS - PR**

593.225,03m; 104°58'19" e 4,74m, até o vértice **P-117** de coordenadas **N 7.371.802,59m** e **E 593.229,60m**; 98°58'01" e 5,59m, até o vértice **P-118** de coordenadas **N 7.371.801,72m** e **E 593.235,12m**; 91°31'15" e 48,93m, até o vértice **P-119** de coordenadas **N 7.371.800,42m** e **E 593.284,04m**; 89°34'25" e 62,43m, até o vértice **P-120** de coordenadas **N 7.371.800,89m** e **E 593.346,47m**; 89°31'34" e 27,19m, até o vértice **P-121** de coordenadas **N 7.371.801,11m** e **E 593.373,66m**; 84°48'15" e 29,61m, até o vértice **P-122** de coordenadas **N 7.371.803,79m** e **E 593.403,16m**; 86°12'04" e 39,04m, até o vértice **P-123** de coordenadas **N 7.371.806,38m** e **E 593.442,11m**; 4°07'40" e 92,94m, até o vértice **P-124** de coordenadas **N 7.371.899,08m** e **E 593.448,80m**; 14°01'24" e 83,36m, até o vértice **P-125** de coordenadas **N 7.371.979,95m** e **E 593.469,00m**; 32°42'00" e 70,25m, até o vértice **P-126** de coordenadas **N 7.372.039,06m** e **E 593.506,95m**; 31°12'22" e 542,44m, até o vértice **P-127** de coordenadas **N 7.372.503,01m** e **E 593.788,00m**; 33°51'24" e 37,31m, até o vértice **P-128** de coordenadas **N 7.372.533,99m** e **E 593.808,78m**; 26°38'37" e 219,03m, até o vértice **P-129** de coordenadas **N 7.372.729,77m** e **E 593.907,00m**; 32°21'04" e 251,20m, até o vértice **P-130** de coordenadas **N 7.372.941,98m** e **E 594.041,42m**; 30°10'36" e 115,93m, até o vértice **P-131** de coordenadas **N 7.373.042,20m** e **E 594.099,70m**; 307°04'29" e 88,73m, até o vértice **P-132** de coordenadas **N 7.373.095,69m** e **E 594.028,90m**; 297°12'01" e 57,86m, até o vértice **P-133** de coordenadas **N 7.373.122,14m** e **E 593.977,44m**; 279°47'59" e 118,14m, até o vértice **P-134** de coordenadas **N 7.373.142,25m** e **E 593.861,02m**; 305°48'37" e 38,15m, até o vértice **P-135** de coordenadas **N 7.373.164,57m** e **E 593.830,08m**; 301°24'38" e 15,93m, até o vértice **P-136** de coordenadas **N 7.373.172,87m** e **E 593.816,49m**; 303°40'13" e 13,61m, até o vértice **P-137** de coordenadas **N 7.373.180,42m** e **E 593.805,16m**; 297°27'25" e 21,28m, até o vértice **P-138** de coordenadas **N 7.373.190,23m** e **E 593.786,28m**; 295°11'04" e 14,19m, até o vértice **P-139** de coordenadas **N 7.373.196,27m** e **E 593.773,44m**; 300°03'00" e 16,58m, até o vértice **P-140** de coordenadas **N 7.373.204,57m** e **E 593.759,09m**; 298°47'33" e 17,24m, até o vértice **P-141** de coordenadas **N 7.373.212,87m** e **E 593.743,98m**; 302°53'08" e 15,29m, até o vértice **P-142** de coordenadas **N 7.373.221,17m** e **E 593.731,15m**; 307°23'05" e 16,16m, até o vértice **P-143** de coordenadas **N 7.373.230,98m** e **E 593.718,31m**; 305°31'02" e 12,99m, até o vértice **P-144** de coordenadas **N 7.373.238,53m** e **E 593.707,73m**; 298°47'33" e 17,24m, até o vértice **P-145** de coordenadas **N 7.373.246,83m** e **E 593.692,63m**; 300°03'00" e 16,58m, até o vértice **P-146** de coordenadas **N 7.373.255,13m** e **E 593.678,28m**; 297°44'27" e 16,21m, até o vértice **P-147** de coordenadas **N 7.373.262,68m** e **E 593.663,93m**; 303°40'13" e 13,61m, até o vértice **P-148** de coordenadas **N 7.373.270,22m** e **E 593.652,60m**; 291°47'12" e 12,20m, até o vértice **P-149** de coordenadas **N 7.373.274,75m** e **E 593.641,27m**; 299°20'22" e 13,86m, até o vértice **P-150** de coordenadas **N 7.373.281,54m** e **E 593.629,19m**; 291°55'21" e 27,42m, até o vértice **P-151** de coordenadas **N 7.373.291,78m** e **E 593.603,75m**; 270°00'00" e 1,97m, até o vértice **P-152** de coordenadas **N 7.373.291,78m** e **E 593.601,78m**; 270°00'00" e 6,08m, até o vértice **P-153** de coordenadas **N 7.373.291,78m** e **E 593.595,69m**; 252°21'44" e 3,80m, até o vértice **P-154** de coordenadas **N 7.373.290,63m** e **E 593.592,07m**; 270°00'00" e 4,60m, até o vértice **P-155** de coordenadas **N 7.373.290,63m** e **E 593.587,47m**; 279°51'31" e 3,84m, até o vértice **P-156** de coordenadas **N 7.373.291,29m** e **E 593.583,69m**; 274°23'44" e 4,29m, até o vértice **P-157** de coordenadas **N 7.373.291,62m** e **E 593.579,41m**; 271°21'46" e 6,91m, até o vértice **P-158** de coordenadas **N 7.373.291,78m** e **E 593.572,50m**;

Rua São Paulo, 33, esquina com Rua Alagoas, Centro - CEP 84.940-000 – Siqueira Campos PR
E.mail metroengenharia.topografia@gmail.com Fone (43) 9.9919-2060 / (43) 3571-1482



Jaboti/PR, Quarta-feira, 28 de Outubro de 2026 - Edição 1436



METRO ENGENHARIA - PROJETOS E TOPOGRAFIA **SIQUEIRA CAMPOS - PR**

274°04'57" e 4,62m, até o vértice **P-159** de coordenadas **N 7.373.292,11m** e **E 593.567,90m**; 266°11'20" e 2,47m, até o vértice **P-160** de coordenadas **N 7.373.291,95m** e **E 593.565,43m**; 272°06'08" e 6,69m, até o vértice **P-161** de coordenadas **N 7.373.292,19m** e **E 593.558,74m**; 293°47'24" e 8,71m, até o vértice **P-162** de coordenadas **N 7.373.295,71m** e **E 593.550,78m**; 281°37'31" e 8,13m, até o vértice **P-163** de coordenadas **N 7.373.297,35m** e **E 593.542,81m**; 285°41'51" e 7,79m, até o vértice **P-164** de coordenadas **N 7.373.299,45m** e **E 593.535,31m**; 270°00'00" e 5,16m, até o vértice **P-165** de coordenadas **N 7.373.299,45m** e **E 593.530,15m**; 285°37'52" e 6,08m, até o vértice **P-166** de coordenadas **N 7.373.301,09m** e **E 593.524,30m**; 303°40'13" e 3,38m, até o vértice **P-167** de coordenadas **N 7.373.302,97m** e **E 593.521,48m**; 297°44'27" e 5,03m, até o vértice **P-168** de coordenadas **N 7.373.305,31m** e **E 593.517,03m**; 292°49'06" e 4,83m, até o vértice **P-169** de coordenadas **N 7.373.307,18m** e **E 593.512,58m**; 275°21'07" e 7,53m, até o vértice **P-170** de coordenadas **N 7.373.307,88m** e **E 593.505,08m**; 273°24'14" e 19,72m, até o vértice **P-171** de coordenadas **N 7.373.309,05m** e **E 593.485,39m**; 267°49'09" e 32,17m, até o vértice **P-172** de coordenadas **N 7.373.307,83m** e **E 593.453,25m**; 19°15'17" e 34,42m, até o vértice **P-173** de coordenadas **N 7.373.340,33m** e **E 593.464,60m**; 30°37'50" e 17,18m, até o vértice **P-174** de coordenadas **N 7.373.355,11m** e **E 593.473,35m**; 4°46'02" e 11,54m, até o vértice **P-175** de coordenadas **N 7.373.366,61m** e **E 593.474,31m**; 348°13'23" e 11,75m, até o vértice **P-176** de coordenadas **N 7.373.378,11m** e **E 593.471,92m**; 342°06'31" e 15,61m, até o vértice **P-177** de coordenadas **N 7.373.392,97m** e **E 593.467,12m**; 338°11'02" e 12,90m, até o vértice **P-178** de coordenadas **N 7.373.404,95m** e **E 593.462,32m**; 351°46'06" e 20,55m, até o vértice **P-179** de coordenadas **N 7.373.425,28m** e **E 593.459,38m**; 0°00'00" e 9,10m, até o vértice **P-180** de coordenadas **N 7.373.434,39m** e **E 593.459,38m**; 0°00'00" e 10,54m, até o vértice **P-181** de coordenadas **N 7.373.444,93m** e **E 593.459,38m**; 0°00'00" e 8,63m, até o vértice **P-182** de coordenadas **N 7.373.453,56m** e **E 593.459,38m**; 339°39'46" e 13,80m, até o vértice **P-183** de coordenadas **N 7.373.466,50m** e **E 593.454,59m**; 357°42'28" e 11,99m, até o vértice **P-184** de coordenadas **N 7.373.478,48m** e **E 593.454,11m**; 11°46'37" e 11,75m, até o vértice **P-185** de coordenadas **N 7.373.489,98m** e **E 593.456,50m**; 11°00'42" e 17,58m, até o vértice **P-186** de coordenadas **N 7.373.507,23m** e **E 593.459,86m**; 356°25'16" e 15,36m, até o vértice **P-187** de coordenadas **N 7.373.522,56m** e **E 593.458,90m**; 4°52'48" e 16,99m, até o vértice **P-188** de coordenadas **N 7.373.539,50m** e **E 593.460,35m**; 356°10'59" e 14,41m, até o vértice **P-189** de coordenadas **N 7.373.553,87m** e **E 593.459,39m**; 0°00'00" e 13,42m, até o vértice **P-190** de coordenadas **N 7.373.567,29m** e **E 593.459,39m**; 339°39'46" e 13,80m, até o vértice **P-191** de coordenadas **N 7.373.580,23m** e **E 593.454,59m**; 349°16'44" e 18,05m, até o vértice **P-192** de coordenadas **N 7.373.597,96m** e **E 593.451,24m**; 343°43'42" e 11,98m, até o vértice **P-193** de coordenadas **N 7.373.609,46m** e **E 593.447,88m**; 326°57'23" e 11,43m, até o vértice **P-194** de coordenadas **N 7.373.619,05m** e **E 593.441,64m**; 329°10'49" e 22,70m, até o vértice **P-195** de coordenadas **N 7.373.638,54m** e **E 593.430,01m**; 322°44'40" e 15,05m, até o vértice **P-196** de coordenadas **N 7.373.650,52m** e **E 593.420,90m**; 324°45'44" e 9,97m, até o vértice **P-197** de coordenadas **N 7.373.658,67m** e **E 593.415,15m**; 314°58'43" e 16,95m, até o vértice **P-198** de coordenadas **N 7.373.670,65m** e **E 593.403,16m**; 327°09'07" e 17,68m, até o vértice **P-199** de coordenadas **N 7.373.685,50m** e **E 593.393,57m**; 339°45'40" e 9,70m, até o vértice **P-200** de coordenadas **N 7.373.694,61m** e **E 593.390,21m**; 345°57'13" e

Rua São Paulo, 33, esquina com Rua Alagoas, Centro - CEP 84.940-000 – Siqueira Campos PR
E.mail metroengenharia.topografia@gmail.com Fone (43) 9.9919-2060 / (43) 3571-1482



Jaboti/PR, Quarta-feira, 28 de Outubro de 2026 - Edição 1436



METRO ENGENHARIA - PROJETOS E TOPOGRAFIA **SIQUEIRA CAMPOS - PR**

13,83m, até o vértice **P-201** de coordenadas **N 7.373.708,03m** e **E 593.386,85m**; 340°00'11" e 11,22m, até o vértice **P-202** de coordenadas **N 7.373.718,57m** e **E 593.383,02m**; 319°14'48" e 22,77m, até o vértice **P-203** de coordenadas **N 7.373.735,82m** e **E 593.368,15m**; 333°25'04" e 8,57m, até o vértice **P-204** de coordenadas **N 7.373.743,49m** e **E 593.364,31m**; 339°50'59" e 29,43m, até o vértice **P-205** de coordenadas **N 7.373.771,12m** e **E 593.354,17m**; 332°30'29" e 10,56m, até o vértice **P-206** de coordenadas **N 7.373.780,48m** e **E 593.349,30m**; 347°40'59" e 10,55m, até o vértice **P-207** de coordenadas **N 7.373.790,79m** e **E 593.347,05m**; 337°26'30" e 10,75m, até o vértice **P-208** de coordenadas **N 7.373.800,71m** e **E 593.342,93m**; 325°41'35" e 9,98m, até o vértice **P-209** de coordenadas **N 7.373.808,96m** e **E 593.337,30m**; 337°53'48" e 8,99m, até o vértice **P-210** de coordenadas **N 7.373.817,29m** e **E 593.333,92m**; 331°40'53" e 8,30m, até o vértice **P-211** de coordenadas **N 7.373.824,59m** e **E 593.329,98m**; 335°04'44" e 5,78m, até o vértice **P-212** de coordenadas **N 7.373.829,84m** e **E 593.327,55m**; 322°30'11" e 7,08m, até o vértice **P-213** de coordenadas **N 7.373.835,46m** e **E 593.323,23m**; 317°53'22" e 7,83m, até o vértice **P-214** de coordenadas **N 7.373.841,26m** e **E 593.317,99m**; 334°58'00" e 6,20m, até o vértice **P-215** de coordenadas **N 7.373.846,88m** e **E 593.315,36m**; 342°53'07" e 5,10m, até o vértice **P-216** de coordenadas **N 7.373.851,75m** e **E 593.313,86m**; 337°44'09" e 4,45m, até o vértice **P-217** de coordenadas **N 7.373.855,87m** e **E 593.312,17m**; 318°17'02" e 10,16m, até o vértice **P-218** de coordenadas **N 7.373.863,46m** e **E 593.305,41m**; 338°56'53" e 2,61m, até o vértice **P-219** de coordenadas **N 7.373.865,89m** e **E 593.304,48m**; 323°57'08" e 7,65m, até o vértice **P-220** de coordenadas **N 7.373.872,07m** e **E 593.299,98m**; 334°20'32" e 5,20m, até o vértice **P-221** de coordenadas **N 7.373.876,76m** e **E 593.297,73m**; 357°30'31" e 8,63m, até o vértice **P-222** de coordenadas **N 7.373.885,37m** e **E 593.297,35m**; 10°37'39" e 3,05m, até o vértice **P-223** de coordenadas **N 7.373.888,37m** e **E 593.297,92m**; 49°06'25" e 7,44m, até o vértice **P-224** de coordenadas **N 7.373.893,24m** e **E 593.303,54m**; 45°01'17" e 3,98m, até o vértice **P-225** de coordenadas **N 7.373.896,05m** e **E 593.306,35m**; 65°06'42" e 5,79m, até o vértice **P-226** de coordenadas **N 7.373.898,49m** e **E 593.311,60m**; 76°37'02" e 4,05m, até o vértice **P-227** de coordenadas **N 7.373.899,42m** e **E 593.315,54m**; 74°15'36" e 7,60m, até o vértice **P-228** de coordenadas **N 7.373.901,48m** e **E 593.322,85m**; 97°40'46" e 11,21m, até o vértice **P-229** de coordenadas **N 7.373.899,99m** e **E 593.333,96m**; 106°22'40" e 6,64m, até o vértice **P-230** de coordenadas **N 7.373.898,11m** e **E 593.340,33m**; 111°47'12" e 5,05m, até o vértice **P-231** de coordenadas **N 7.373.896,24m** e **E 593.345,02m**; 113°10'59" e 5,71m, até o vértice **P-232** de coordenadas **N 7.373.893,99m** e **E 593.350,27m**; 149°24'07" e 4,79m, até o vértice **P-233** de coordenadas **N 7.373.889,87m** e **E 593.352,70m**; 137°34'52" e 5,84m, até o vértice **P-234** de coordenadas **N 7.373.885,56m** e **E 593.356,64m**; 140°41'22" e 2,66m, até o vértice **P-235** de coordenadas **N 7.373.883,50m** e **E 593.358,33m**; 139°09'17" e 16,41m, até o vértice **P-236** de coordenadas **N 7.373.871,09m** e **E 593.369,06m**; 123°12'43" e 6,50m, até o vértice **P-237** de coordenadas **N 7.373.867,53m** e **E 593.374,50m**; 124°58'19" e 4,58m, até o vértice **P-238** de coordenadas **N 7.373.864,91m** e **E 593.378,25m**; 137°25'32" e 15,52m, até o vértice **P-239** de coordenadas **N 7.373.853,48m** e **E 593.388,74m**; 114°41'10" e 10,32m, até o vértice **P-240** de coordenadas **N 7.373.849,17m** e **E 593.398,12m**; 94°14'00" e 10,15m, até o vértice **P-241** de coordenadas **N 7.373.848,42m** e **E 593.408,24m**; 100°38'53" e 17,23m, até o vértice **P-242** de coordenadas **N 7.373.845,24m** e **E 593.425,17m**; 91°28'04" e 7,31m, até o

Rua São Paulo, 33, esquina com Rua Alagoas, Centro - CEP 84.940-000 – Siqueira Campos PR
E.mail metroengenharia.topografia@gmail.com Fone (43) 9.9919-2060 / (43) 3571-1482



Jaboti/PR, Quarta-feira, 28 de Outubro de 2026 - Edição 1436



METRO ENGENHARIA - PROJETOS E TOPOGRAFIA **SIQUEIRA CAMPOS - PR**

vértice **P-243** de coordenadas **N 7.373.845,05m** e **E 593.432,49m**; 91°44'04" e 6,19m, até o vértice **P-244** de coordenadas **N 7.373.844,86m** e **E 593.438,67m**; 86°18'41" e 5,82m, até o vértice **P-245** de coordenadas **N 7.373.845,24m** e **E 593.444,48m**; 67°08'30" e 13,02m, até o vértice **P-246** de coordenadas **N 7.373.850,30m** e **E 593.456,48m**; 65°41'25" e 4,52m, até o vértice **P-247** de coordenadas **N 7.373.852,15m** e **E 593.460,60m**; 7°07'51" e 19,58m, até o vértice **P-248** de coordenadas **N 7.373.871,58m** e **E 593.463,03m**; 29°19'22" e 32,52m, até o vértice **P-249** de coordenadas **N 7.373.899,93m** e **E 593.478,95m**; 22°04'11" e 23,34m, até o vértice **P-250** de coordenadas **N 7.373.921,56m** e **E 593.487,72m**; 58°07'28" e 22,34m, até o vértice **P-251** de coordenadas **N 7.373.933,36m** e **E 593.506,69m**; 100°03'35" e 25,71m, até o vértice **P-252** de coordenadas **N 7.373.928,87m** e **E 593.532,00m**; 80°41'57" e 33,44m, até o vértice **P-253** de coordenadas **N 7.373.934,27m** e **E 593.565,00m**; 62°53'10" e 21,85m, até o vértice **P-254** de coordenadas **N 7.373.944,23m** e **E 593.584,45m**; 25°35'30" e 64,65m, até o vértice **P-255** de coordenadas **N 7.374.002,53m** e **E 593.612,38m**; 18°54'33" e 100,78m, até o vértice **P-256** de coordenadas **N 7.374.097,87m** e **E 593.645,04m**; 48°41'01" e 24,96m, até o vértice **P-257** de coordenadas **N 7.374.114,35m** e **E 593.663,78m**; 58°41'46" e 50,43m, até o vértice **P-258** de coordenadas **N 7.374.140,55m** e **E 593.706,87m**; 63°29'24" e 36,28m, até o vértice **P-259** de coordenadas **N 7.374.156,75m** e **E 593.739,33m**; 56°39'54" e 17,49m, até o vértice **P-260** de coordenadas **N 7.374.166,36m** e **E 593.753,95m**; 41°39'40" e 18,02m, até o vértice **P-261** de coordenadas **N 7.374.179,82m** e **E 593.765,92m**; 332°16'49" e 34,98m, até o vértice **P-262** de coordenadas **N 7.374.210,79m** e **E 593.749,65m**; 336°22'32" e 21,48m, até o vértice **P-263** de coordenadas **N 7.374.230,47m** e **E 593.741,04m**; 350°32'27" e 22,83m, até o vértice **P-264** de coordenadas **N 7.374.252,98m** e **E 593.737,29m**; 20°54'20" e 43,33m, até o vértice **P-265** de coordenadas **N 7.374.293,45m** e **E 593.752,75m**; 32°49'00" e 37,65m, até o vértice **P-266** de coordenadas **N 7.374.325,10m** e **E 593.773,16m**; 46°35'02" e 24,85m, até o vértice **P-267** de coordenadas **N 7.374.342,18m** e **E 593.791,21m**; 35°52'28" e 34,16m, até o vértice **P-268** de coordenadas **N 7.374.369,86m** e **E 593.811,23m**; 40°49'52" e 15,36m, até o vértice **P-269** de coordenadas **N 7.374.381,48m** e **E 593.821,27m**; 49°51'38" e 11,70m, até o vértice **P-270** de coordenadas **N 7.374.389,02m** e **E 593.830,22m**; 46°54'35" e 27,08m, até o vértice **P-271** de coordenadas **N 7.374.407,52m** e **E 593.849,99m**; 358°10'10" e 29,37m, até o vértice **P-272** de coordenadas **N 7.374.436,88m** e **E 593.849,05m**; 6°18'41" e 40,97m, até o vértice **P-273** de coordenadas **N 7.374.477,60m** e **E 593.853,55m**; 42°27'16" e 64,60m, até o vértice **P-274** de coordenadas **N 7.374.525,26m** e **E 593.897,16m**; 3°20'37" e 36,08m, até o vértice **P-275** de coordenadas **N 7.374.561,27m** e **E 593.899,26m**; 7°48'15" e 50,43m, até o vértice **P-276** de coordenadas **N 7.374.611,23m** e **E 593.906,11m**; 17°39'10" e 38,64m, até o vértice **P-277** de coordenadas **N 7.374.648,05m** e **E 593.917,83m**; 64°46'10" e 31,76m, até o vértice **P-278** de coordenadas **N 7.374.661,59m** e **E 593.946,56m**; 64°45'14" e 26,35m, até o vértice **P-279** de coordenadas **N 7.374.672,83m** e **E 593.970,40m**; 19°18'23" e 29,45m, até o vértice **P-280** de coordenadas **N 7.374.700,62m** e **E 593.980,13m**; 26°11'45" e 29,52m, até o vértice **P-281** de coordenadas **N 7.374.727,11m** e **E 593.993,16m**; 28°58'18" e 22,63m, até o vértice **P-282** de coordenadas **N 7.374.746,91m** e **E 594.004,13m**; 113°01'28" e 38,55m, até o vértice **P-283** de coordenadas **N 7.374.731,83m** e **E 594.039,60m**; 147°52'18" e 66,09m, até o vértice **P-284** de coordenadas **N 7.374.675,86m** e **E 594.074,75m**; 105°31'27" e 41,56m, até o vértice **P-285** de

Rua São Paulo, 33, esquina com Rua Alagoas, Centro - CEP 84.940-000 – Siqueira Campos PR
E.mail metroengenharia.topografia@gmail.com Fone (43) 9.9919-2060 / (43) 3571-1482



Jaboti/PR, Quarta-feira, 28 de Outubro de 2026 - Edição 1436



METRO ENGENHARIA - PROJETOS E TOPOGRAFIA **SIQUEIRA CAMPOS - PR**

coordenadas **N 7.374.664,74m** e **E 594.114,79m**; 120°27'56" e 43,88m, até o vértice **P-286** de coordenadas **N 7.374.642,49m** e **E 594.152,61m**; 58°54'38" e 33,65m, até o vértice **P-287** de coordenadas **N 7.374.659,87m** e **E 594.181,43m**; 43°23'26" e 565,57m, até o vértice **P-288** de coordenadas **N 7.375.070,86m** e **E 594.569,95m**; 31°01'30" e 67,30m, até o vértice **P-289** de coordenadas **N 7.375.128,53m** e **E 594.604,64m**; 9°21'21" e 147,98m, até o vértice **P-290** de coordenadas **N 7.375.274,55m** e **E 594.628,70m**; 29°06'47" e 123,23m, até o vértice **P-291** de coordenadas **N 7.375.382,21m** e **E 594.688,65m**; 35°44'53" e 97,33m, até o vértice **P-292** de coordenadas **N 7.375.461,20m** e **E 594.745,52m**; 85°14'55" e 290,58m, até o vértice **P-293** de coordenadas **N 7.375.485,27m** e **E 595.035,10m**; 46°36'22" e 14,42m, até o vértice **P-294** de coordenadas **N 7.375.495,18m** e **E 595.045,58m**; 19°47'38" e 37,99m, até o vértice **P-295** de coordenadas **N 7.375.530,92m** e **E 595.058,45m**; 15°58'31" e 53,00m, até o vértice **P-296** de coordenadas **N 7.375.581,88m** e **E 595.073,03m**; 81°26'36" e 117,96m, até o vértice **P-297** de coordenadas **N 7.375.599,43m** e **E 595.189,68m**; 78°54'21" e 74,76m, até o vértice **P-298** de coordenadas **N 7.375.613,81m** e **E 595.263,04m**; 76°09'03" e 66,07m, até o vértice **P-299** de coordenadas **N 7.375.629,63m** e **E 595.327,19m**; 71°22'39" e 48,45m, até o vértice **P-300** de coordenadas **N 7.375.645,10m** e **E 595.373,10m**; 69°20'42" e 51,58m, até o vértice **P-301** de coordenadas **N 7.375.663,29m** e **E 595.421,36m**; 69°12'49" e 68,67m, até o vértice **P-302** de coordenadas **N 7.375.687,66m** e **E 595.485,57m**; 65°04'20" e 40,37m, até o vértice **P-303** de coordenadas **N 7.375.704,68m** e **E 595.522,17m**; 57°58'55" e 65,91m, até o vértice **P-304** de coordenadas **N 7.375.739,62m** e **E 595.578,06m**; 55°39'28" e 43,51m, até o vértice **P-305** de coordenadas **N 7.375.764,17m** e **E 595.613,98m**; 71°36'43" e 77,60m, até o vértice **P-306** de coordenadas **N 7.375.788,65m** e **E 595.687,62m**; 79°44'45" e 184,77m, até o vértice **P-307** de coordenadas **N 7.375.821,54m** e **E 595.869,44m**; 80°25'36" e 79,08m, até o vértice **P-308** de coordenadas **N 7.375.834,69m** e **E 595.947,42m**; 76°00'36" e 103,58m, até o vértice **P-309** de coordenadas **N 7.375.859,73m** e **E 596.047,93m**; 69°51'21" e 17,01m, até o vértice **P-310** de coordenadas **N 7.375.865,59m** e **E 596.063,90m**; 36°13'27" e 179,54m, até o vértice **P-311** de coordenadas **N 7.376.010,42m** e **E 596.169,99m**; 40°17'35" e 168,53m, até o vértice **P-312**, de coordenadas **N 7.376.138,97m** e **E 596.278,98m**; 49°23'21" e 65,72m, até o vértice **P-01** de coordenadas **N 7.376.181,75m** e **E 596.328,87m**; vértice inicial da descrição deste perímetro. Todos os azimutes e distâncias, área e perímetro foram calculados no plano de projeção UTM.

JABOTI - PR, 14 de agosto de 2026

Responsável Técnico:

RODOLFO MILLARCH BARBOSA DE AZEVEDO
ENG. CIVIL – CREA 123.197/PR
Código Credenciamento **DUAN**

Rua São Paulo, 33, esquina com Rua Alagoas, Centro - CEP 84.940-000 – Siqueira Campos PR
E.mail metroengenharia.topografia@gmail.com Fone (43) 9.9919-2060 / (43) 3571-1482



DIÁRIO OFICIAL

M U N I C Í P I O D E J A B O T I - P R

Jaboti/PR, Quarta-feira, 28 de Outubro de 2026 - Edição 1436



EDITAL 03/2026

CONVOCAÇÃO À COMUNIDADE ESCOLAR

A Comissão Central das Eleições Escolares convoca toda a comunidade escolar para participar da apresentação das propostas dos candidatos ao cargo de Diretor(a) Escolar da Rede Municipal de Ensino de Jaboti/PR, referente à Gestão 2027–2028.

A participação da comunidade é fundamental para conhecer as propostas de gestão apresentadas pelos candidatos, contribuindo para a transparência e a gestão democrática da educação municipal.

Data: 28/10/2026

Horário: 19:00 horas

Local: Escola Municipal Professora Maria Lenira de Carvalho Oliveira e Centro Municipal de Educação Infantil Francisca Maria de Jesus - CMEI

Contamos com a participação de todos!

Comissão Central das Eleições Escolares

Município de Jaboti – Paraná

28 de outubro de 2028



DIÁRIO OFICIAL

M U N I C Í P I O D E J A B O T I - P R

Jaboti/PR, Quarta-feira, 28 de Outubro de 2026 - Edição 1436



TERMO DE HOMOLOGAÇÃO - PREGÃO ELETRÔNICO Nº 11/2026 Processo Adm: Nº 24/2026

Objeto: Aquisição de Veículo para Transporte de Passageiro sendo: Lote 1 - 01 (UM) VEÍCULO TIPO VAN Teto Alto (TA) Fabricação/Modelo 2025/2025 (nova, zero km), potência mínima de 165 CV, capacidade de transporte passageiros 16 lugares (15 passageiros + 1 motorista), e demais características técnicas constantes do MODELO 07

Empresas vencedoras valor total: R\$ 313.000,00 (trezentos e treze mil reais): **SANTA CATARINA UTILITARIOS LTDA** (44329924000101) com os lotes: 1 no valor total de R\$ 313.000,00 (trezentos e treze mil reais).

A autoridade municipal do órgão MUNICIPIO DE JABOTI, no uso de suas atribuições legais e de acordo com o/a(s) 14133/21, e suas alterações, resolve HOMOLOGAR o resultado dos trabalhos apresentados pela Comissão no atendimento ao objeto do processo licitatório acima especificado.

JABOTI (PR), quarta-feira, 18 de junho de 2026

RÉGIS WILLIAM SIQUEIRA RODRIGUES
AUTORIDADE COMPETENTE